


UTREGNING	BRA	F	BA
HØVEDPLAN	136.70 m²		
FELGGANG/TRAPP 25 m²	12.50 m²		
BODER	15.90 m²		
TOTALT	165.10 m²		

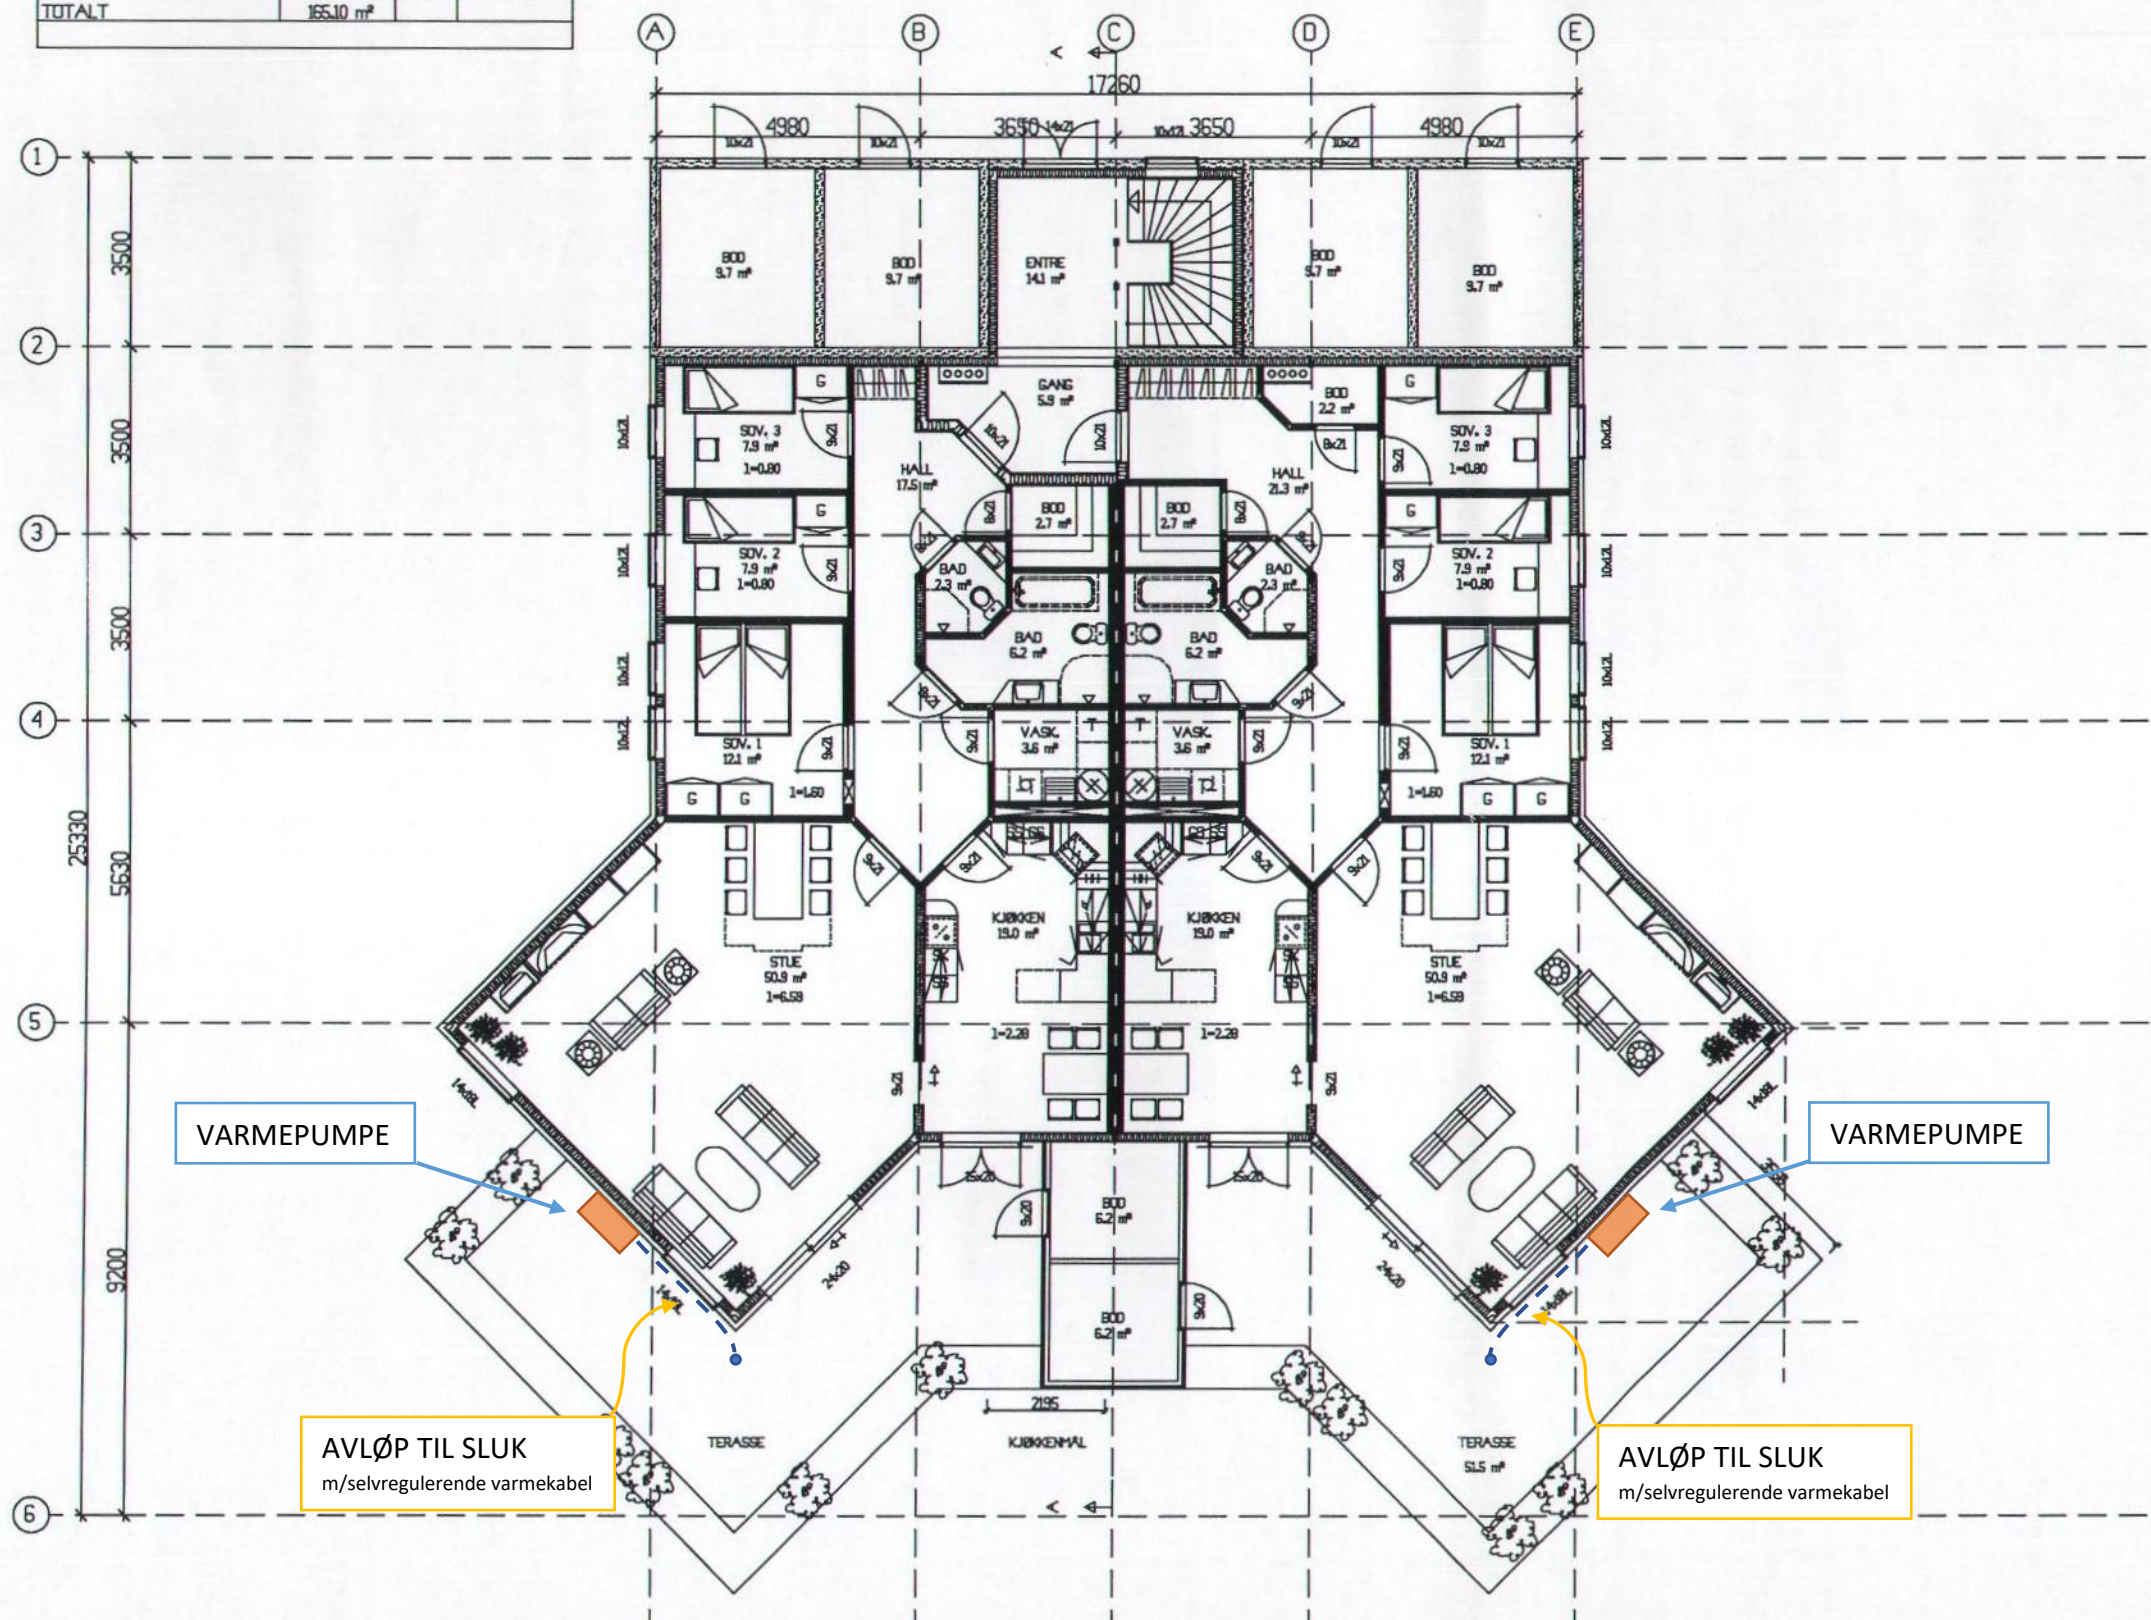


UTREGNING	BRA	F	BA
HØVEDPLAN	143.08 m²		
FELGGANG/TRAPP 25 m²/2	12.50 m²		
BODER	15.90 m²		
TOTALT	171.48 m²		



Drammen kommune

20 JUNI 2001

A	KUNDETILPASSET	ALK	25.05.00
REV.	BESKRIVELSE	SIGN.	DATO
TILTAKSHVER : BLOCK WATNE AS		MAL : 1:100	DATO 20.04.99
BYGGEPLASS : BERA NORD, BLOCK R		ANSVARLIG PROSJEKTERENDE :	B.W.P
TEMA TYPE : PLAN 3. ETG.		KONTROLLERT :	
 Block Watne	HUSTYPE : TERRASSE	KONSULENT : B.KJÆRNES	DEKRETT NR. N0311
	ARKITEKT : KJELL CARLSEN		TEGN. NR. A2-15615
BLOCK WATNE PROSJEKTERING		POSTBOKS 622 166 FREDRIKSTAD Tlf. 69962000 FAX. 69962003	
TEGNINGEN MÅ HVERKEN HELT ELLER DELVIS KOPIERES ELLER BRYTTES UTEN TILLATELSE FRA BLOCK WATNE AS.			

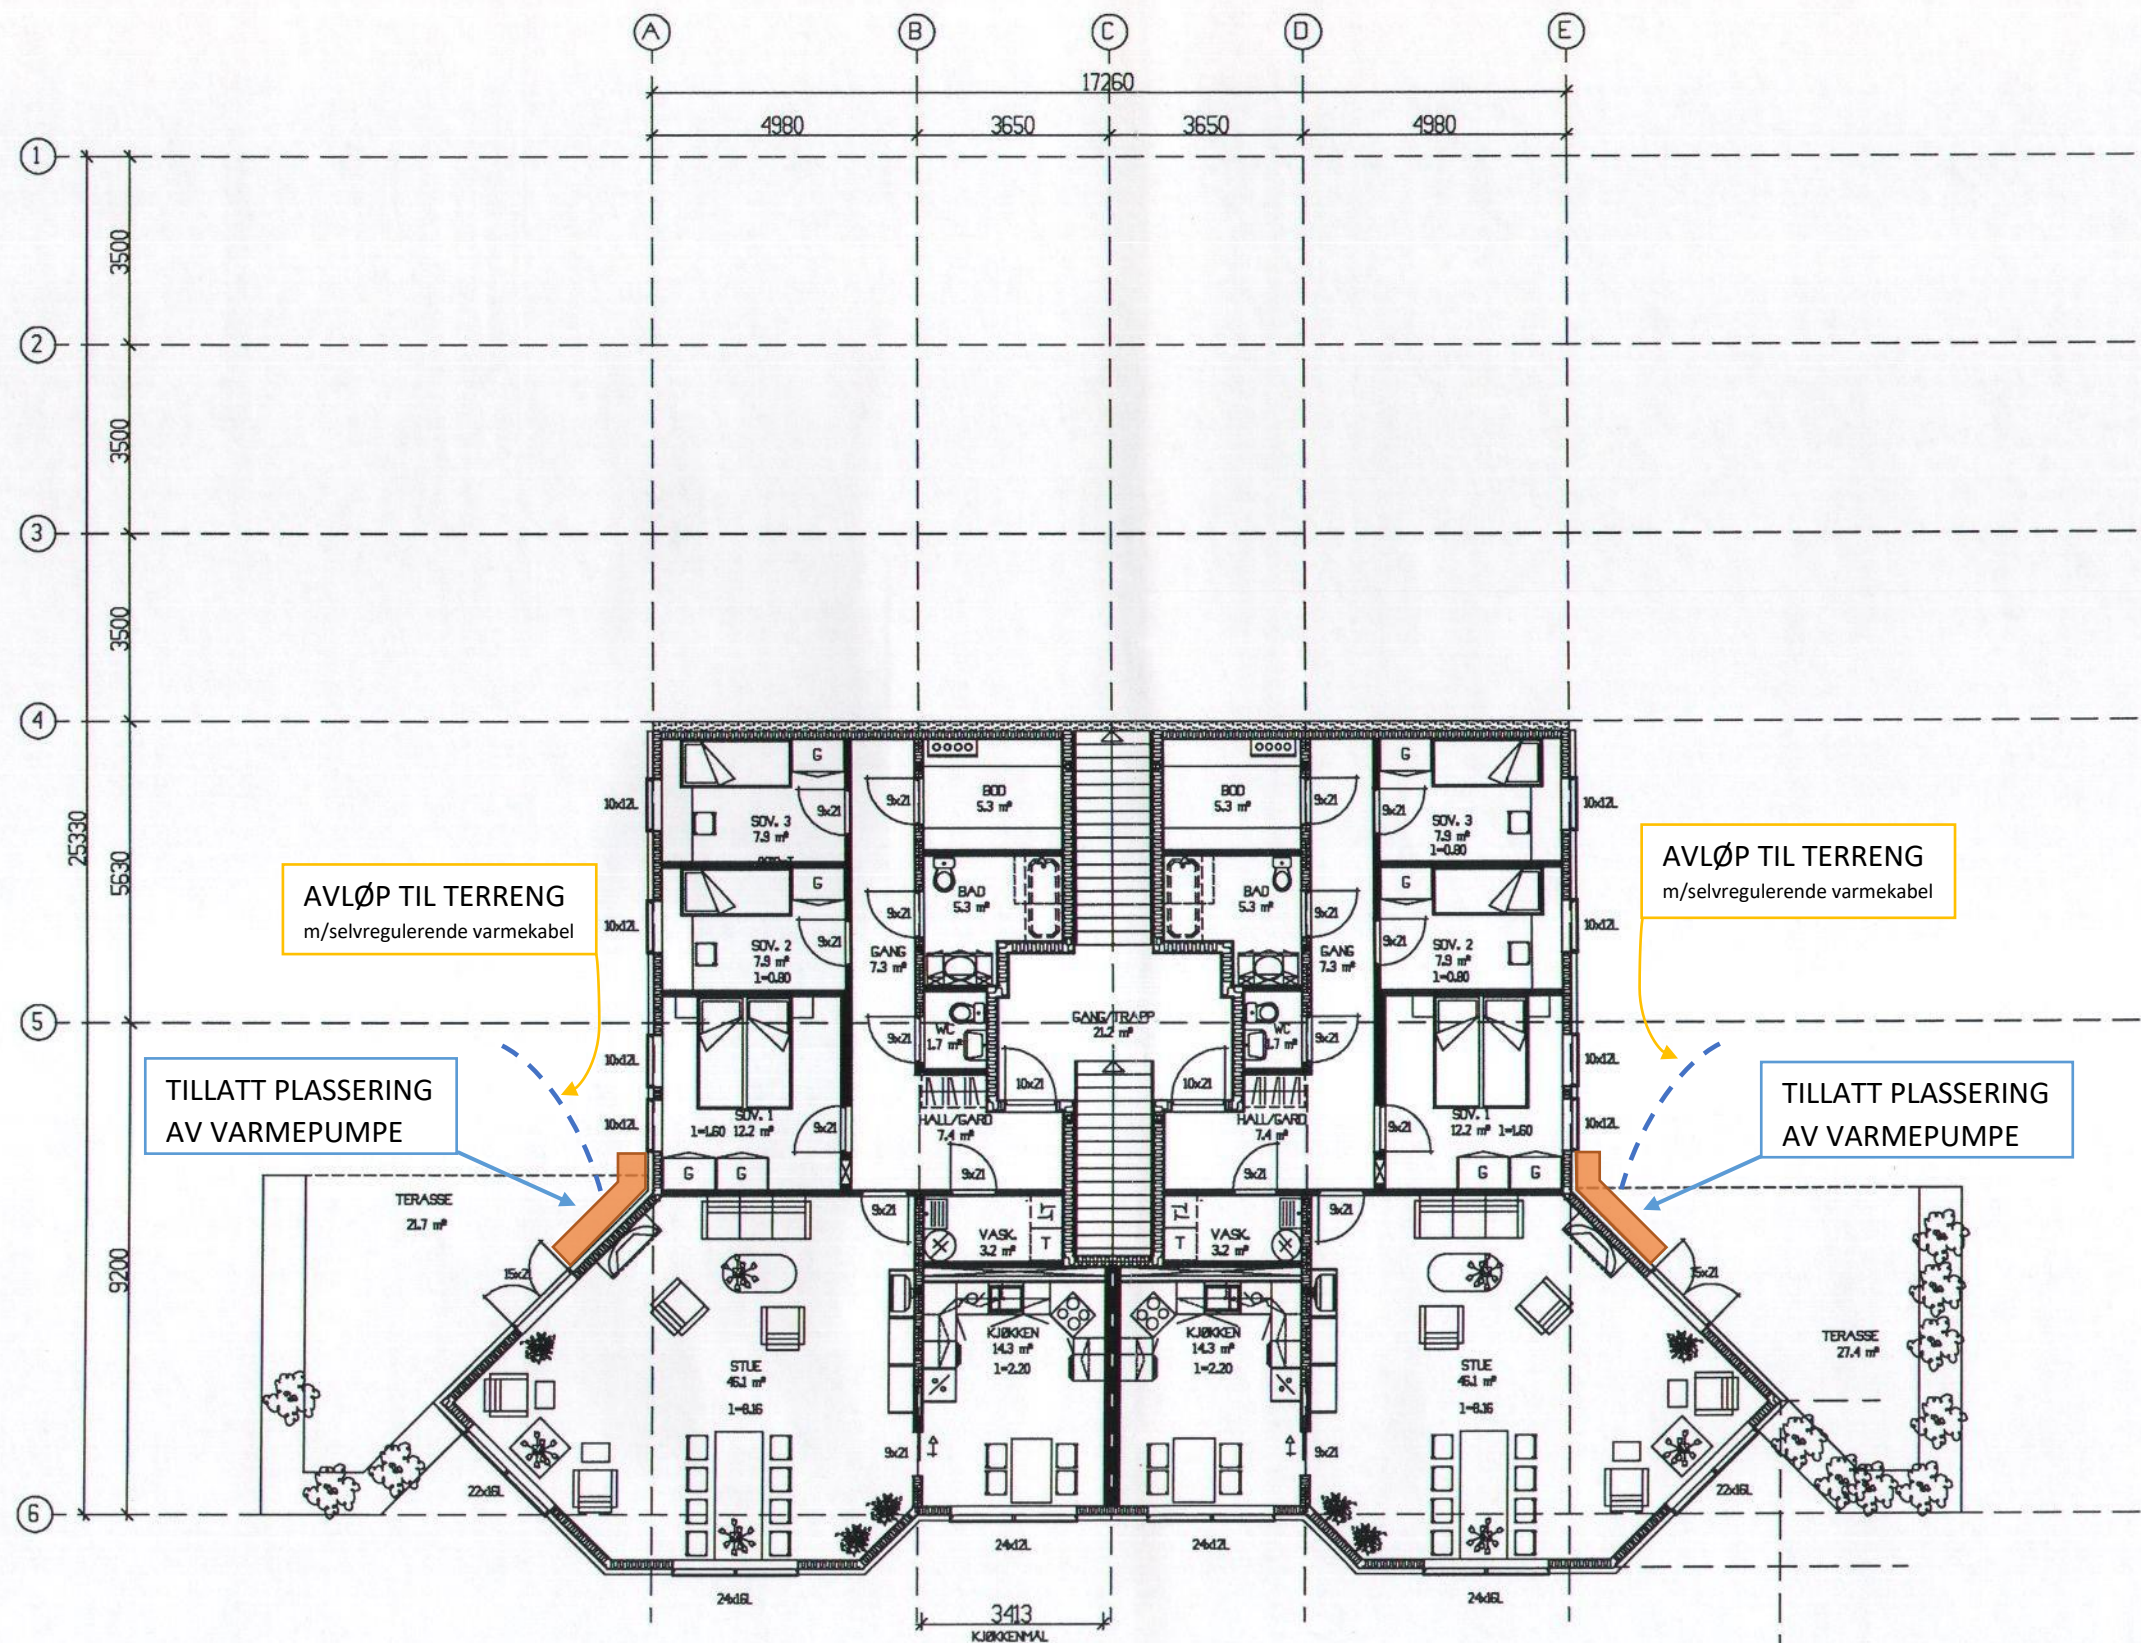

Tegning godkjent
21.6.2001
på fastsatte befigelser.
BYGNINGSMYNDIGHETEN I DRAMMEN

Drammen kommune
20 JUNI 2001

UTREGNING	BRA	F	BA
HØVEDPLAN	125.38 m²		
FEL. GANG/TRAPP 21.20 m²/2	10.60 m²		
BODER I KJELLER 51.5 m²/4	12.87 m²		
TOTALT	148.85 m²		

SD = SYNLIG DRAGER
D = SKJULT DRAGER
B = BAREVEGG
L = NETTO LYSAREAL
L = LUKKEVINDU
F = FAST KARM

REV.	KUNDETILPASSET BESKRIVELSE	ALK	26.05.00
		SIGN.	DATO
	TILTAKSHAVER: BLOCK WATNE AS BYGGER/ANSV. BERA NORD, BLOCK R TEKN. TYPE: PLAN 1. ETG.	MAL: 1:100	DATO: 20.04.99
		ANSVARLIG PROSJEKTERENDE:	B.W.P.
		KONTROLLERT:	
		DISKETT NR.	TEGN. NR.
		N0311	A2-15613
		ARKTEKT:	
		KJELL CARLSEN	
		BLOCK WATNE PROSJEKTERING POSTBOKS 622 1616 FREDRSTAD TLP. 65862000 FAX. 65862001	

TEGNINGEN MÅ HVERKEN HELT ELLER DELVIS KOPIERES ELLER BRUYTTES UTEEN TILLATELSE FRA BLOCK WATNE AS.